

Выписка из Единого государственного реестра недвижимости об основных характеристиках и зарегистрированных правах на объект недвижимости

Сведения об основных характеристиках объекта недвижимости

В Единый государственный реестр недвижимости внесены следующие сведения:

Здание	
вид объекта недвижимости	
Лист № 1 раздела 1	Всего листов раздела 1: 1
25.07.2022г.	Всего листов выписки: 3
Кадастровый номер: 57:11:1780101:239	

Раздел 1 Лист 1

Номер кадастрового квартала:	57:11:1780101
Дата присвоения кадастрового номера:	22.07.2022
Ранее присвоенный государственный учетный номер:	данные отсутствуют
Адрес:	Росийская Федерация, Орловская область, муниципальный район Мценский, с.п. Воинское, д. Азарово, д. 30
Площадь, м2:	257.3
Назначение:	Нежилое
Наименование:	Здание клуба
Количество этажей, в том числе подземных этажей:	1, в том числе подземных 0
Год ввода в эксплуатацию по завершении строительства:	данные отсутствуют
Год завершения строительства:	1958
Кадастровая стоимость, руб:	не определена
Кадастровые номера иных объектов недвижимости, в пределах которых расположен объект недвижимости:	данные отсутствуют
Кадастровые номера помещений, машино-мест, расположенных в здании или сооружении:	данные отсутствуют
Виды разрешенного использования:	данные отсутствуют
Статус записи об объекте недвижимости:	Сведения об объекте недвижимости имеют статус "актуальные"
Особые отметки:	Сведения, необходимые для заполнения раздела: 5 - План расположения помещения, машино-места на этаже (плане этажа), отсутствуют.
Получатель выписки:	Родионова Анна Владимировна (представитель правообладателя), Правообладатель: Администрация Воинского сельского поселения Мценского района Орловской области

ДОКУМЕНТ ПОДПИСАН	
УСИЛЕННОЙ КВАЛИФИЦИРОВАННОЙ ЭЛЕКТРОННОЙ ПОДПИСЬЮ	
ПОДПИСЬ	
полное наименование должности	
Сертификат 6457512740043383109206328139839306360 Владелец ФЕДЕРАЛЬНАЯ СЛУЖБА ГОСУДАРСТВЕННОЙ РЕГИСТРАЦИИ, КАДАСТРА И КАРТОГРАФИИ Действителен с 17.05.2022 по 10.08.2023	
Инициалы, фамилия И. В. Мешкова	

Специалист по приёму
и выдаче документов

Выписка из Единого государственного реестра недвижимости об основных характеристиках и зарегистрированных правах на объект недвижимости

Сведения о зарегистрированных правах

Здание	
вид объекта недвижимости	
Лист № 1 раздела 2	Всего листов раздела 2: 1
Лист № 2 раздела 2	Всего листов раздела 2: 3
Всего листов выписки: 3	
25.07.2022г.	
Кадастровый номер: 57:11:1780101:239	

1	Муниципальное образование Воинское сельское поселение Мценского района Орловской области	1.1	Муниципальное образование Воинское сельское поселение Мценского района Орловской области
2	Собственность	2.1	Собственность
	57:11:1780101:239-57/067/2022-1		57:11:1780101:239-57/067/2022-1
	22.07.2022 17:44:38		22.07.2022 17:44:38
4	Ограничение прав и обременение объекта недвижимости:		не зарегистрировано
5	Заявленные в судебном порядке права требования:		данные отсутствуют
6	Сведения о возражении в отношении зарегистрированного права:		данные отсутствуют
7	Сведения о наличии решения об изъятии объекта недвижимости для государственных и муниципальных нужд:		данные отсутствуют
8	Сведения о невозможности государственной регистрации без личного участия правообладателя или его законного представителя:		данные отсутствуют
9	Правопритязания и сведения о наличии поступивших, но не рассмотренных заявлений о проведении государственной регистрации права (перехода, прекращения права), ограничения права или обременения объекта недвижимости, сделки в отношении объекта недвижимости:		отсутствуют

ДОКУМЕНТ ПОДПИСАН
УСИЛЕННОЙ КВАЛИФИЦИРОВАННОЙ
ЭЛЕКТРОННОЙ ПОДПИСЬЮ

Сертификат:
6457512740043383310МДП
6457512740043383310МДП328139839306360

Владелец: ФЕДЕРАЛЬНАЯ СЛУЖБА
ГОСУДАРСТВЕННОЙ РЕГИСТРАЦИИ,
КАДАСТРА И КАРТОГРАФИИ

Действителен с 17.05.2022 по 10.08.2023



Специалист по приёму
и выдаче документов

полное наименование должности

инициалы, фамилия


И. В. Мешкова

Выписка из Единого государственного реестра недвижимости об основных характеристиках и зарегистрированных правах на объект недвижимости

Описание местоположения объекта недвижимости

Здание		
Вид объекта недвижимости		
Лист № 1 раздела 4	Всего листов раздела 4: 1	Всего листов выписки: 3
25.07.2022г.		
Кадастровый номер: 57:11:1780101:239		

Схема расположения объекта недвижимости (части объекта недвижимости) на земельном участке(ах)

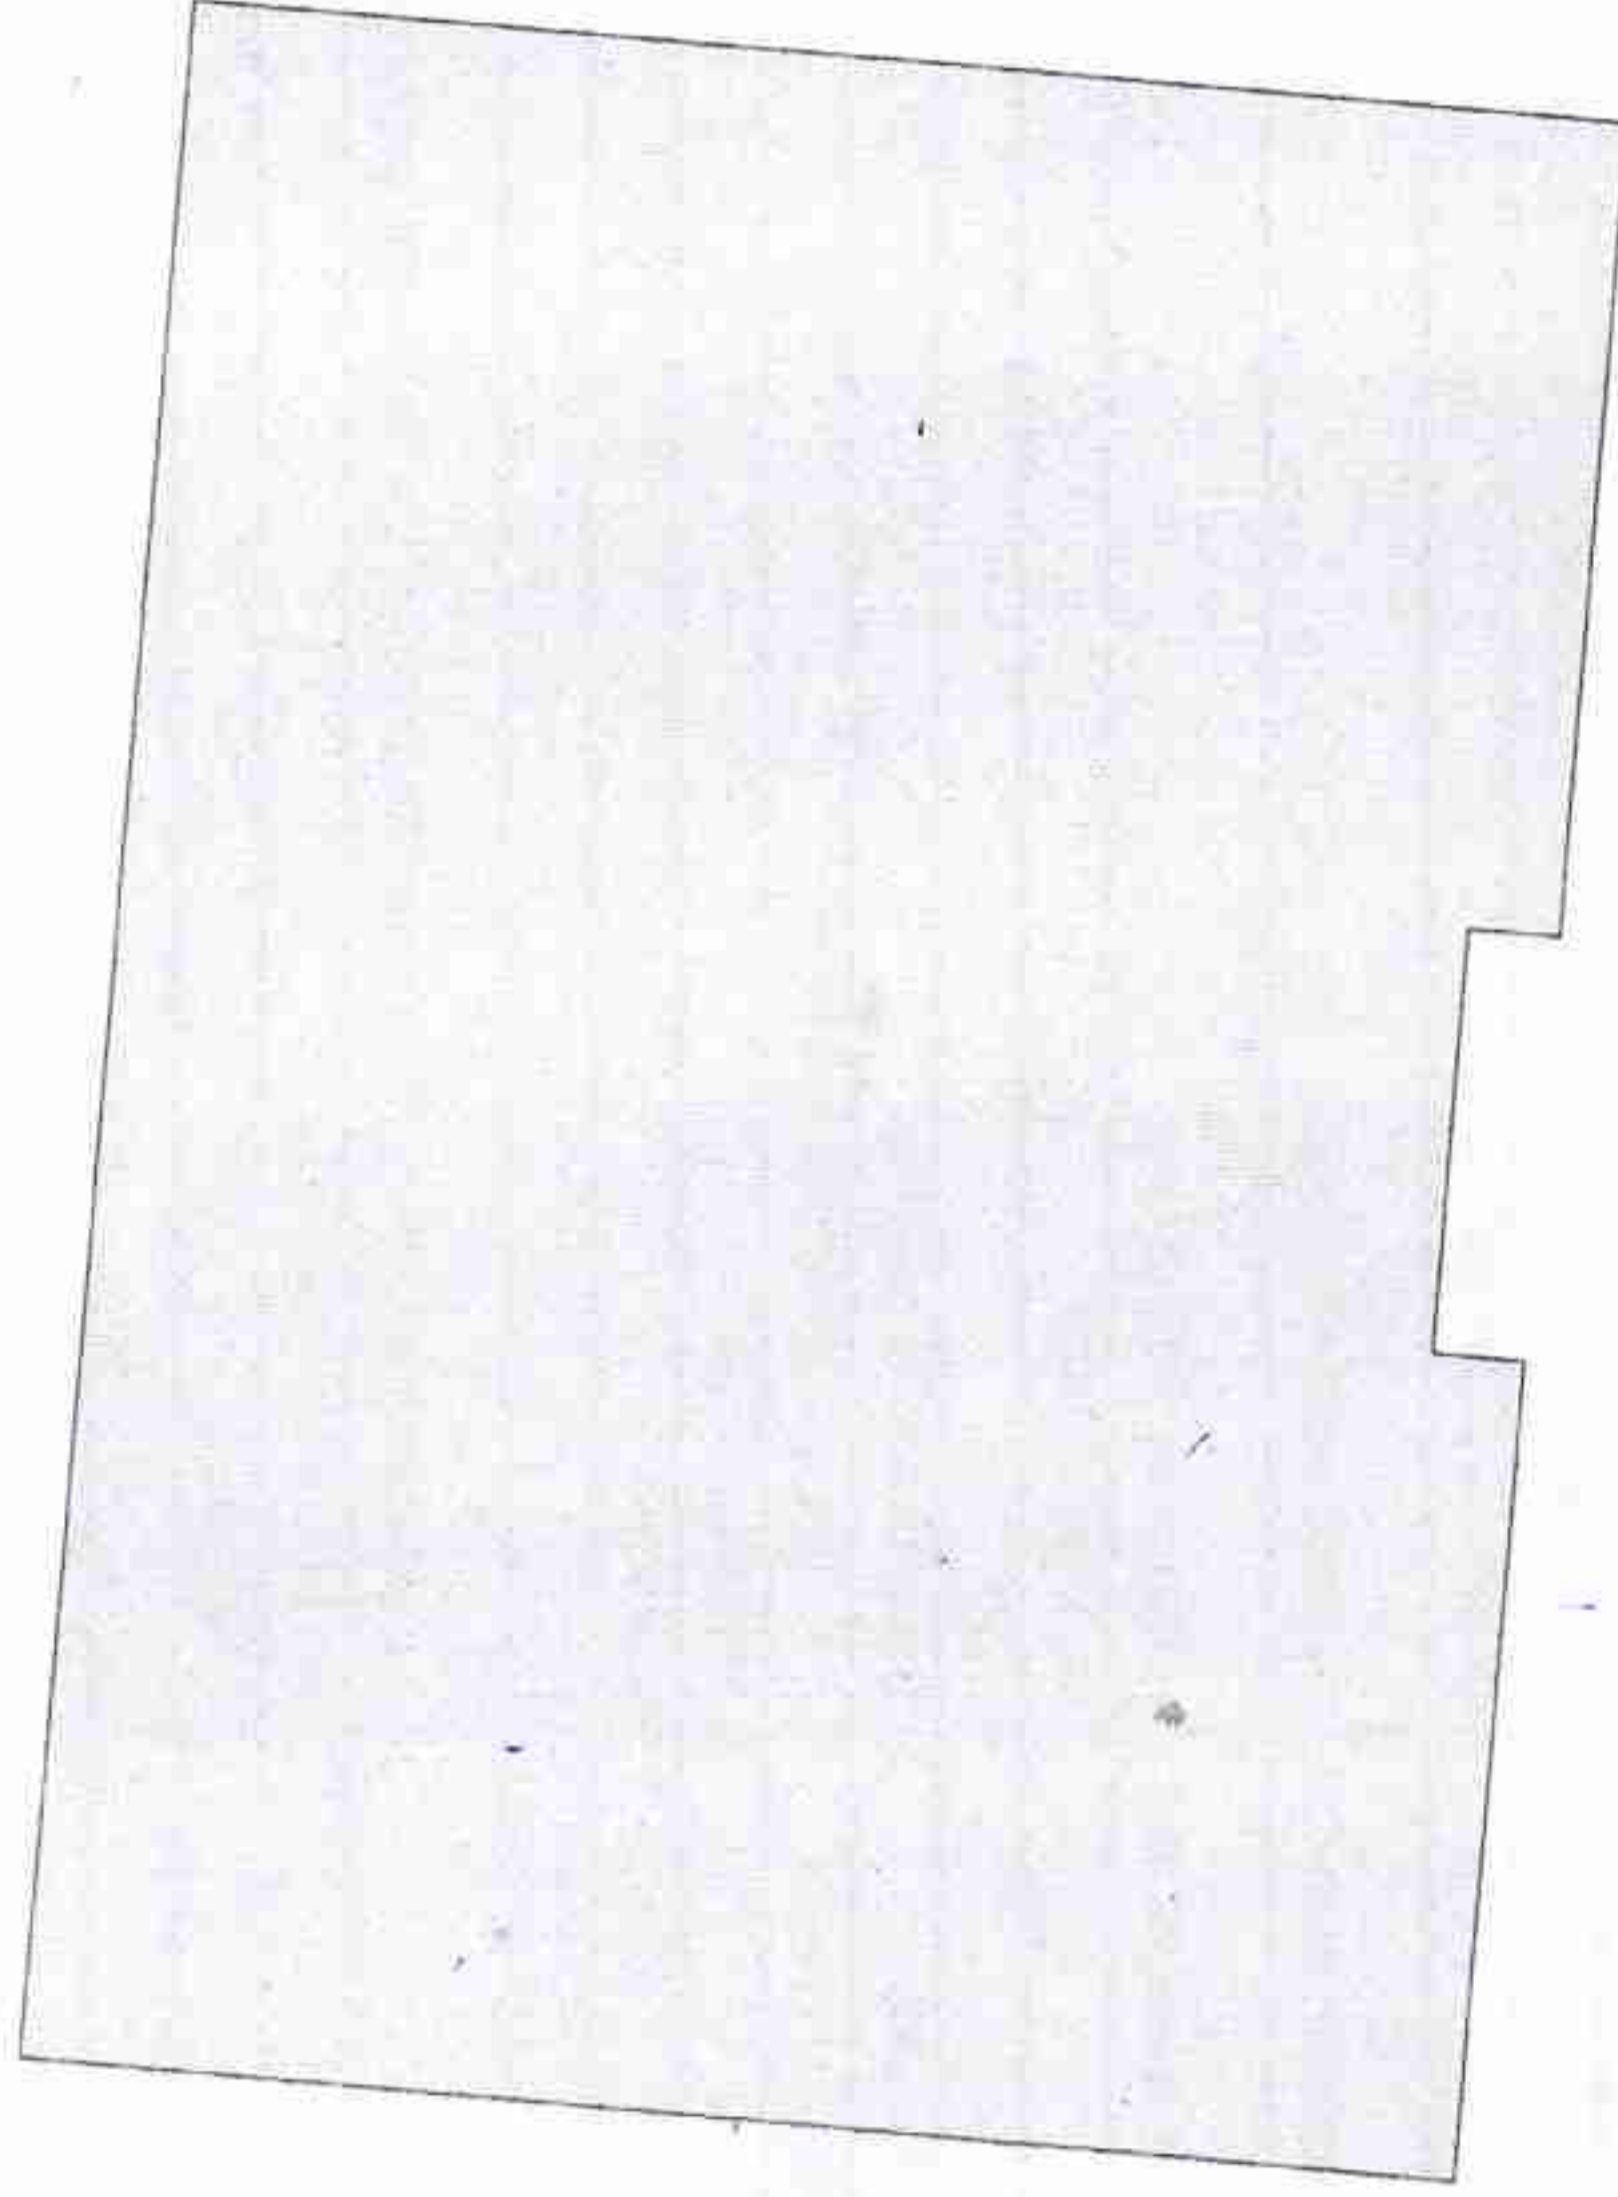

Масштаб 1:200

Условные обозначения:

ДОКУМЕНТ ПОДПИСАН

УСИЛЕННОЙ КВАЛИФИЦИРОВАННОЙ
ЭЛЕКТРОННОЙ ПОДПИСЬЮ

полное наименование должности

Сертификат
645751274004338331092008328139839306360

Владелец ФЕДЕРАЛЬНАЯ СЛУЖБА
ГОСУДАРСТВЕННОЙ РЕГИСТРАЦИИ,
КАДАСТРА И КАРТОГРАФИИ

Действителен с 17.05.2022 по 10.08.2023



инициалы, фамилия

И. В. Мешкова

Специалист по приёму
и выдаче документов